

Nr kanc.: WGIK.6642.601.2022

Podpis jest prawidłowy

Województwo: kujawsko-pomorskie

Powiat: m. Toruń

Jednostka ewidencyjna: 046301_1, Toruń

Obręb: 0040

Nazwa organu prowadzącego państwowy zasób geodezyjny i kartograficzny

PREZYDENT MIASTA TORUNIA

Identyfikator ewidencyjny materiału zasobu

P.0463

Nazwa materiału zasobu

mapa zasadnicza

Data wykonania kopii materiału zasobu


29.04.2022

Imię, nazwisko i podpis osoby reprezentującej organ

STARZY INSPEKTOR
Dorota Nawrocka
podpis elektroniczny

MAPA ZASADNICZA DO CELÓW OPINIODAWCZYCH SKALA 1:500

Układ odniesienia: PL-ETRF89, układ wsp. płaskich: PL-2000 strefa 6 (18°), układ wys.: PL-EVRF2007-NH

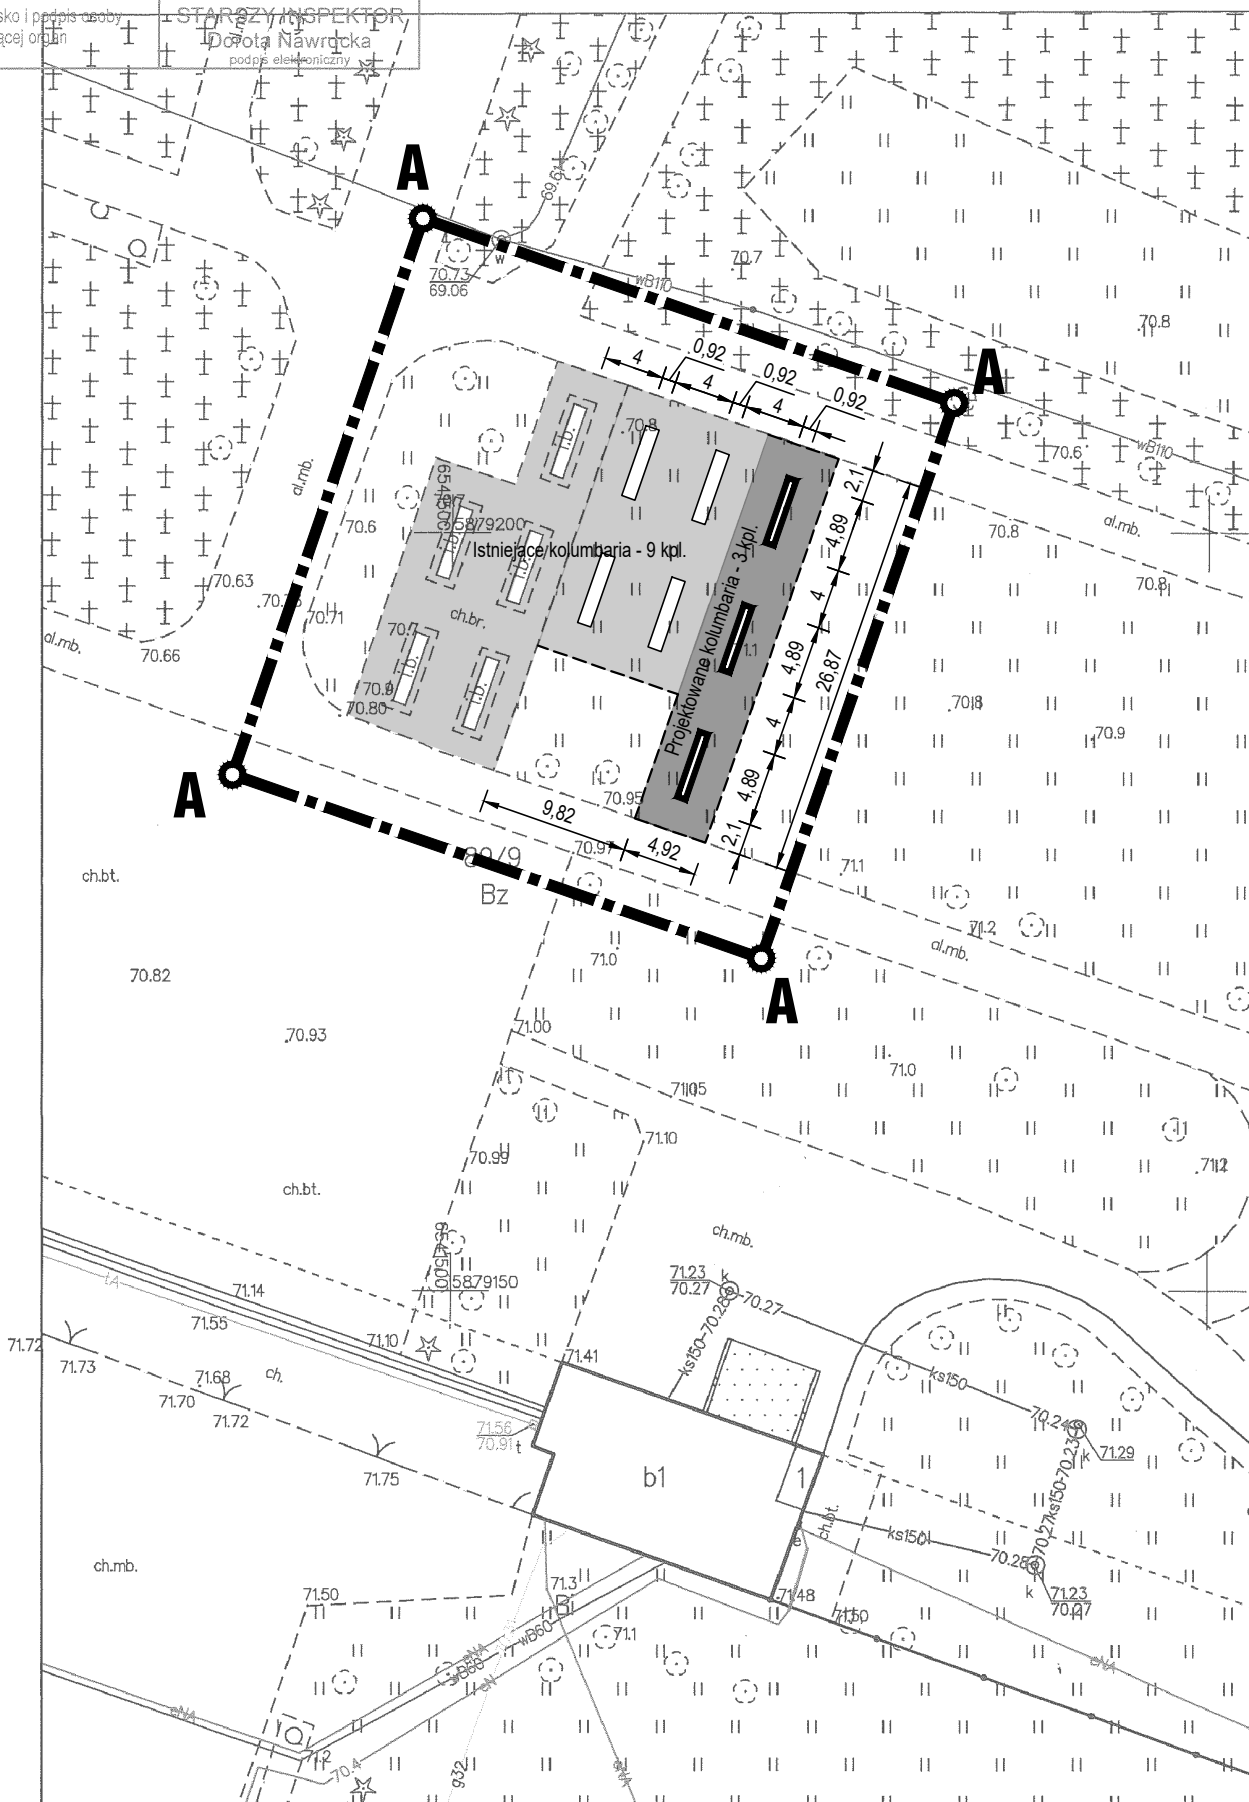

UWAGI:

1. Nie wyklucza się istnienia urządzeń podziemnych podlegających inwentaryzacji, a nie zainwentaryzowanych.
2. Wszystkie wymiary podano w metrach.
3. Wszystkie wymiary i rzędne należy sprawdzić na budowie przed przystąpieniem do kolejnych etapów budowy oraz zamiawianiem produktów budowlanych, a zaistniałe niezgodności należy wyjaśnić i uzgodnić z nadzorem autorskim.
4. Uwagi i opisy zamieszczone w części opisowej projektu są integralną częścią niniejszego opracowania.
5. Bilans terenu znajduje się w części opisowej niniejszego opracowania.
6. Wszystkie ewentualne zmiany należy uzgodnić z nadzorem autorskim.

LEGENDA:

- Granica opracowania = zasięg oddziaływania ≠ granica działki
- Istniejące utwardzenia z kostki brukowej betonowej
- Projektowane utwardzenia z kostki brukowej betonowej
- Projektowane budowle kolumbarium

rewizja	data	opis zmian i uwagi
0	04-05-2022	Pierwsze wydanie

X-BUD

Biuro Projektowe X-BUD Piotr Bielecki
87-100 Toruń (Poland), ulica Jana Dekerta 22
tel./fax +48 56 654 0648, www.XBUD.com.pl

inwestor	Urbitor Sp. z o.o. 87-100 Toruń, ulica Bolesława Chrobrego 105-107		
inwestycja	Budowa kolumbariów na Centralnym Cmentarzu Komunalnym w Toruniu 87-100 Toruń, ulica Grudziądzka 196, działka ewid. nr 89/9 z obrębu nr 40		
faza projektu	PROJEKT ZAGOSPODAROWANIA TERENU		
temat rysunku	PROJEKT ZAGOSPODAROWANIA TERENU		
branża	ARCHITEKTURA		
funkcja	imię i nazwisko	nr uprawnień i specjalność	podpis
projektował	mgr inż. arch. ANNA SZULC	UAN-IV/8346/126/TO/88 w specjalności architektonicznej	
sprawił			
opracował	mgr inż. PIOTR BIELECKI		
kod obiektu	format	skala	data
-	A3	1:500	4 maja 2022
			nr rys.
			Z-01
			rewizja
			-

Prawa autorskie do tego rysunku przysługują firmie X-BUD
Projekt ten chroniony jest prawem zgodnie z Ustawą o Prawie Autorskim. Wszelkie kopiowanie, powielanie, odstępowanie i dokonywanie zmian w całości lub części bez zgody autora jest niedozwolone i podlega karze.
This document is the exclusive property of X-BUD
Project cannot be used or reproduced in part or as whole without the consent of the Designer.
Reproduction or use without written permission of the Designer is prohibited.