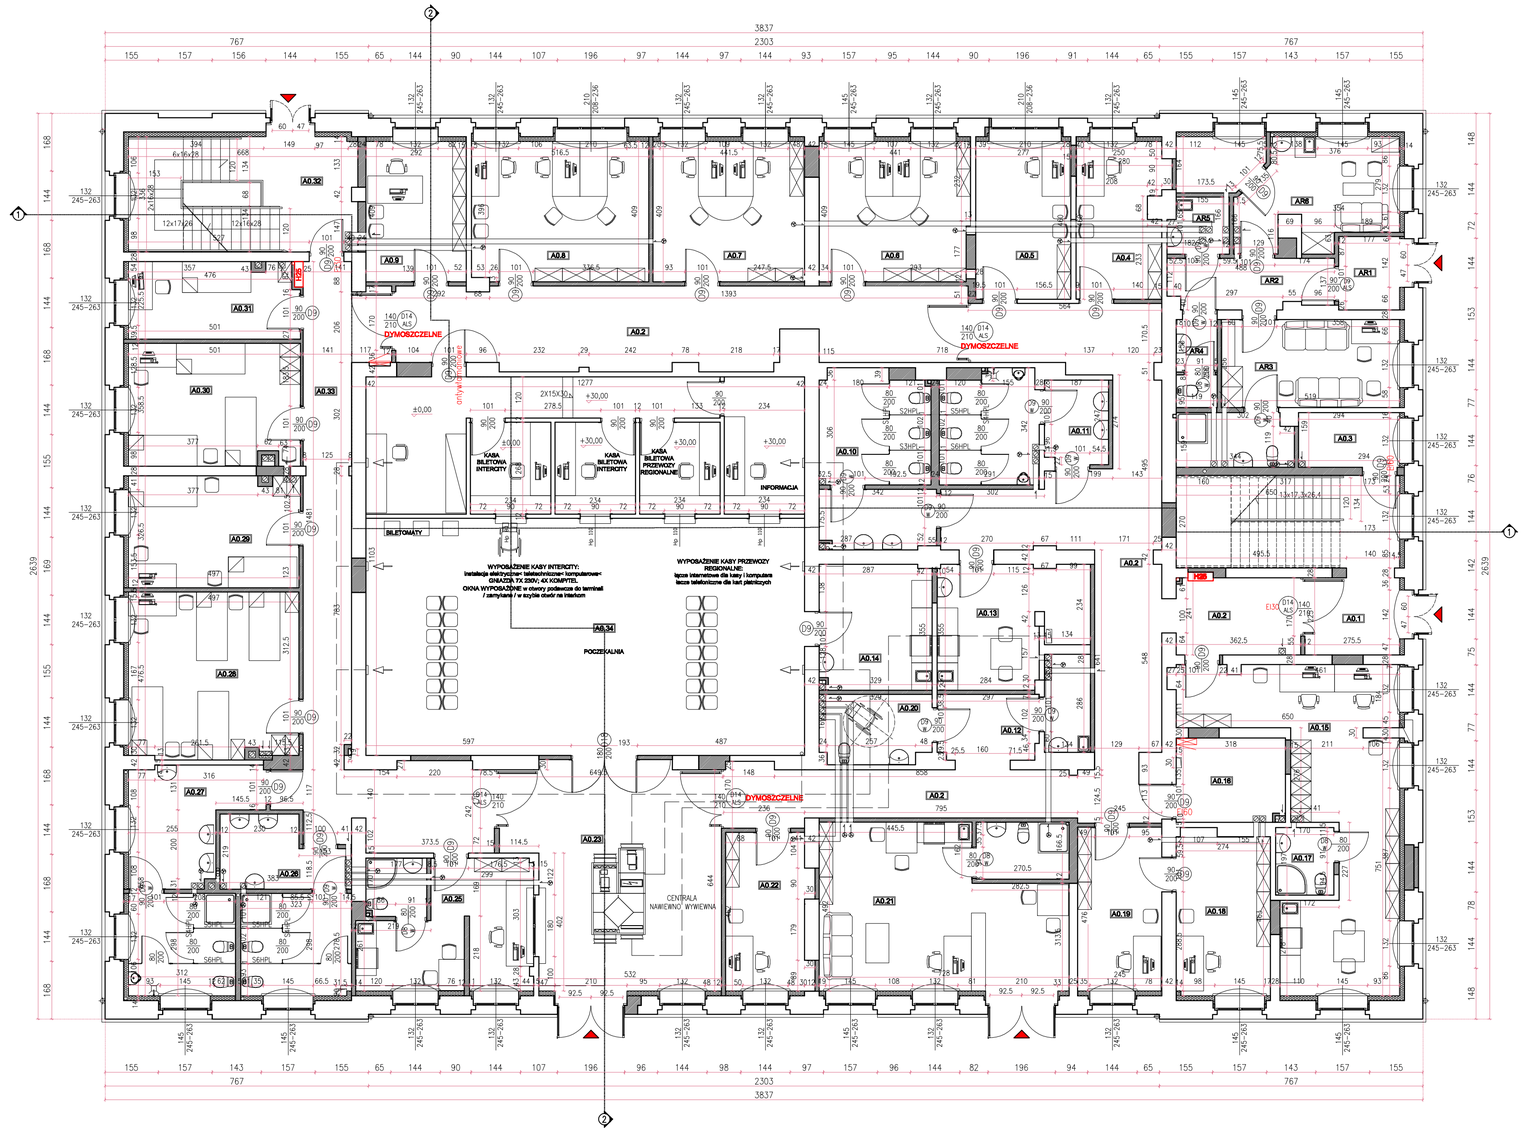

ZESTAWIENIE POWIERZCHNI PARTER "A"		
NR	NAZWA POMIESZCZENIA	POW. m2
A0.1	KLATKA SCHODOWA	15.51
A0.2	KOMUNIKACJA	87.19
A0.3	POM. TECHNICZNE C.O.	5.30
A0.4	POKÓJ BIUROWY	11.58
A0.5	POKÓJ BIUROWY	12.85
A0.6	POKÓJ BIUROWY	17.98
A0.7	POKÓJ BIUROWY	18.24
A0.8	POKÓJ BIUROWY	21.22
A0.9	POKÓJ BIUROWY	12.38
A0.10	SANITARIAT DAMSKI Z NATRYSKIEM	16.53
A0.11	SANITARIAT MĘSKI Z NATRYSKIEM	13.89
A0.12	POMIESZCZENIE PORZĄDKOWE	9.42
A0.13	POKÓJ ŚNIADAŃ	14.06
A0.14	ZAPLECZE SALI WIELOFUNKCYJNEJ	12.02
A0.15	POKÓJ BIUROWY	34.46
A0.16	POM. TECHNICZNE ROZDZIELNIA	7.82
A0.17	ŁAZIENKA MONITORINGU ADMIN.	3.35
A0.18	POKÓJ BIUROWY	12.78
A0.19	POKÓJ BIUROWY	11.76
A0.20	USTĘP NPS	6.49
A0.21	DYŻURNY RUCHU Z KABINĄ SANIT.	35.59
A0.22	POKÓJ BIUROWY	11.27
A0.23	HOL WEJŚCIOWY	18.34
A0.25	RECEPCJA Z ZAPLECZEM	19.83
A0.26	ŁAZIENKA DAMSKA	16.46
A0.27	ŁAZIENKA MĘSKA	20,40
A0.28	POKÓJ BIUROWY–NOCLEGOWY	15,80
A0.29	POKÓJ BIUROWY–NOCLEGOWY	16.36
A0.30	POKÓJ BIUROWY–NOCLEGOWY	18.09
A0.31	POKÓJ BIUROWY–NOCLEGOWY	11.40
A0.32	KLATKA SCHODOWA	11.37
A0.33	KOMUNIKACJA	52.79
A0.34	**DWORZEC TYMCZASOWY**	140.85
	RAZEM	733.38

ZESTAWIENIE POWIERZCHNI PARTER "A"		
NR	NAZWA POMIESZCZENIA	POW. m2
AR1	ARRIWA WIATROŁAP	3.87
AR2	ARRIWA KOMUNIKACJA	6.94
AR3	ARRIWA POKÓJ WYPOCZYNKOWY	18.13
AR4	ARRIWA USTĘP	3.03
AR5	ARRIWA POM. PORZĄDKOWE	2.84
AR6	ARRIWA POKÓJ SOCJALNY + WPŁATOMAT	17.38
	RAZEM	52.19

LEGENDA:

Ściany istniejące;

Ściany i elementy projektowane;

Termoizolacja projektowana;

DWORZEC TYMCZASOWY

ZESPÓŁ PROJEKTOWY	
ARCHITEKTURA	
PROJEKTANT	ANNA CETNER mgr inż. architekt KPOA nr KP-0103 nr upr.: UAN-NB-6366-64/1454/WA
SPRAWDZAJĄCY	WŁODZIMIERZ WITWICKI mgr inż. architekt KPOA nr KP-0021 nr upr.: WBPP-NN-6585-52/0/WA

INFRASTRUKTURA I ŚRODOWISKO
NARODOWA STRATEGIA SPÓJNOŚCI
UNIA EUROPEJSKA
FUNDUSZ SPÓJNOŚCI

ZADANIE

ZAPROJEKTOWANIE I WYKONANIE REWITALIZACJI OBIEKTU DWORCOWEGO TORUŃ GŁÓWNY W RAMACH PROJEKTU PN "INTEGRACJA SYSTEMU TRANSPORTU KOLEJOWEGO WRAZ Z ZAKUPEM TABORU TRAMWAJOWEGO W TORUNIU SIT-CITY" WRAZ ZE SPRAWOWANIEM NADZORU AUTORSKIEGO NAD REALIZACJĄ WYNIKAJĄCYCH ROBÓT BUDOWLANYCH

ZADANIE NR 7

REWITALIZACJA OBIEKTU DWORCOWEGO TORUŃ GŁÓWNY - POPRAWA DOSTĘPNOŚCI I ZWIĘKSZENIE ATRAKCYJNOŚCI

ZADANIE NR 7 A

MODERNIZACJA BUDYNKÓW DWORCOWYCH

INWESTOR

GMINA MIASTO TORUŃ
ul. Wały Generała Sikorskiego 8
87-100 TORUŃ

WYKONAWCA

FIRMA BUDOWLANA FIJAŁKOWSKI & SPÓŁKA SP. Z O.O.
UL.OKÓLNA 7A 87-100 TORUŃ

ZESPÓŁ PROJEKTOWY

WAW BIURO PROJEKTOWANIA I REALIZACJI ARCHITEKTURY SP. Z O.O.
UL. CYBAKA 7 87-800 WŁOCŁAWEK

OBIEKT

BUDYNEK "A" PRZEBUDOWA ZE ZMIANĄ SPOSOBU UŻYTKOWANIA

FAZA

PROJEKT BUDOWLANY

TYTUŁ RYSUNKU

CZASOWE DOSTOSOWANIE SALI WIELOFUNKCYJNEJ POD POTRZEBY DWORCA TYMCZASOWEGO - RZUT PARTERU

DATA WYDANIA	17.02.2014
NR RYSUNKU	"A"A 2/PB
SKALA	1:100

NR STRONY