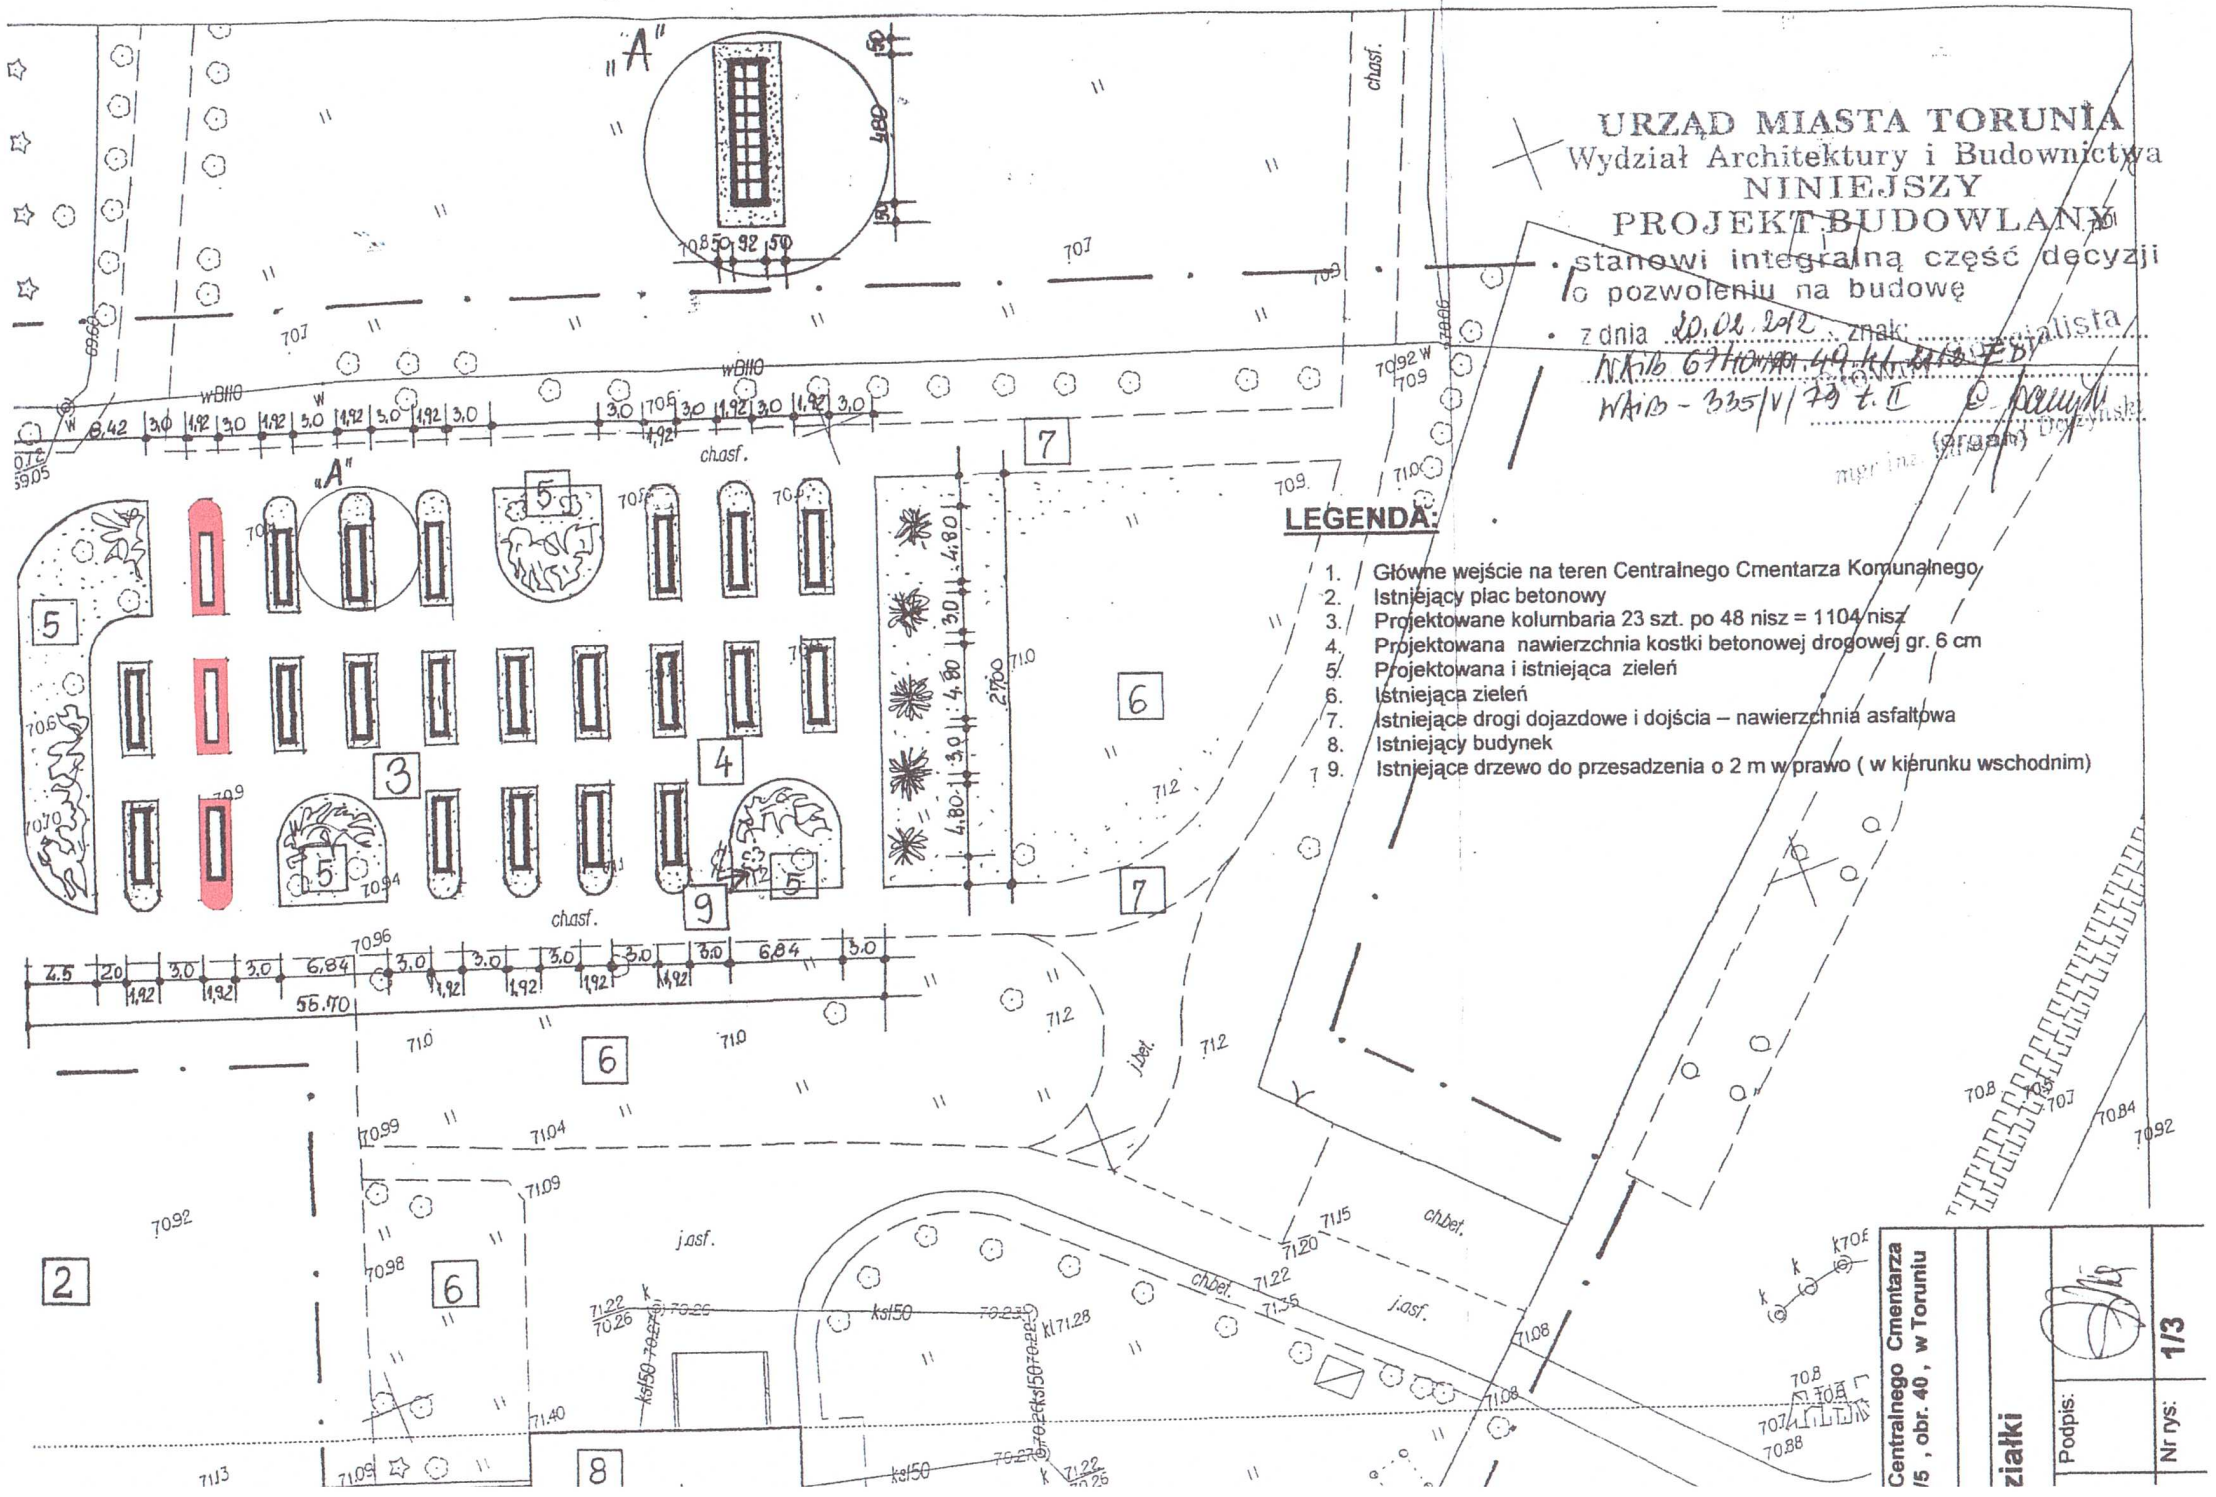
URZĄD MIASTA TORUNIA
Wydział Architektury i Budownictwa
NINIEJSZY
PROJEKT BUDOWLANY
stanowi integralną część decyzji
o pozwoleniu na budowę
z dnia 20.02.2012 znak:
WAiB - 335/V/12 t.II
(pieczęć)
LEGENDA:
1. Główne wejście na teren Centralnego Cmentarza Komunalnego
2. Istniejący plac betonowy
3. Projektowane kolumbaria 23 szt. po 48 nisz = 1104 nisz
4. Projektowana nawierzchnia kostki betonowej drogowej gr. 6 cm
5. Projektowana i istniejąca zieleń
6. Istniejąca zieleń
7. Istniejące drogi dojazdowe i dojścia – nawierzchnia asfaltowa
8. Istniejący budynek
9. Istniejące drzewo do przesadzenia o 2 m w prawo (w kierunku wschodnim)
"A"
chasf.
j.asf.
ch.bet.
ksl50
wDI10
Centralnego Cmentarza
/5 , obr. 40 , w Toruniu
ziałki
Podpis:
Nr rys: 1/3