




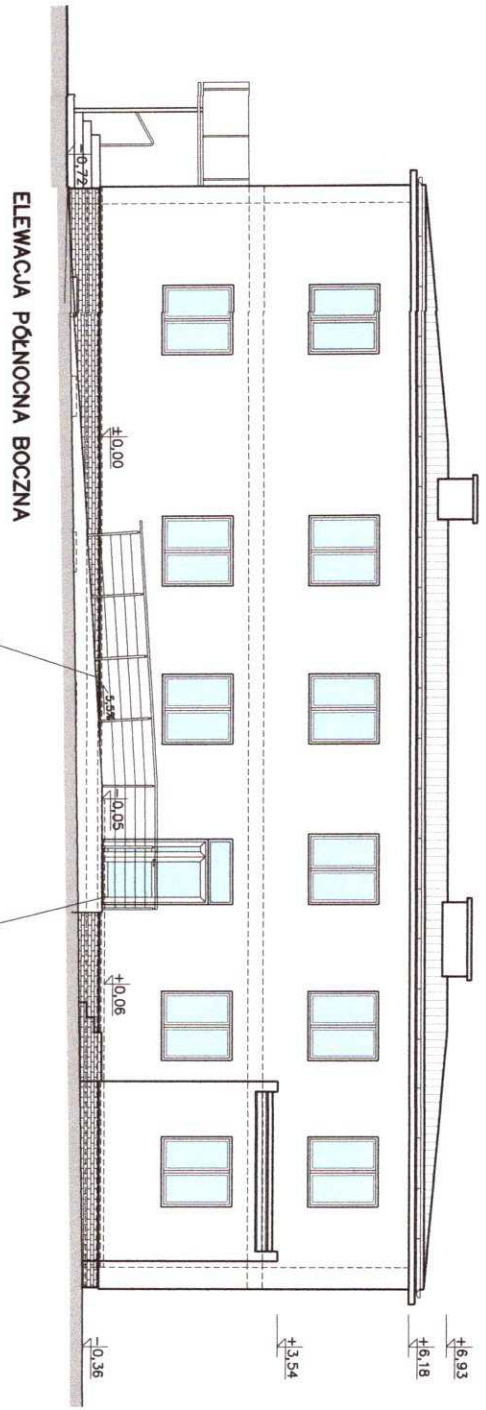

**ELEWACJA PÓŁNOČNA BOCZNA**

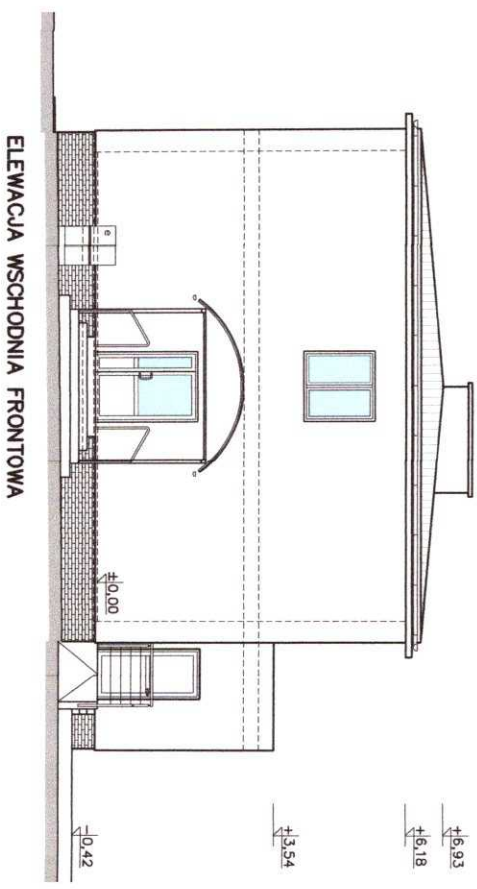

**ELEWACJA WSCHODNIA FRONTOWA**








ZESTAWIENIE POWIERZCHNI UŻYTKOWYCH	
PARTER	
NR	NAZWA POM. POW.m
01	WIATROLAP 4,5
02	HOL 20,0
03	POM. OCHRONY 2,0
04	SALA OBSŁUGI KLIENTA 53,0
05	POM. SOCJALNE 6,0
06	SEKRETARIAT 13,0
07	DYREKTOR 12,0
08	POM. BIUROWE (1 os.) 11,0
09	POM. BIUROWE (2 os.)-ISTN. (poza oprac.) 19,5
10	POM. BIUROWE (1 os.) 12,0
11	POM. BIUROWE (1 os.) 12,0
12	TOALETA MĘSKA 8,5
13	TOALETA DAMSKA i NPSPR 10,5
<b>RAZEM</b>	
<b>POW. WEWNĘTRZNA (PPOZ.)</b>	
<b>208,0</b>	
<b>LIŚCÓŚ OSOB:</b>	
<b>&lt; 50</b>	

**LEGENDA:**

[Yellow]	PROJ. POM. BIUROWE
[Light Blue]	PROJ. POM. SAMITARNE
[Pink]	ISTN. POM. SOCJALNE
[Light Green]	ISTN. SCJANY NOSNE
[Light Purple]	ISTN. SCJANY DZIAKOWE
[Light Orange]	PROJ. SCJANY DZIAKOWE G-K, GR. 10cm
[Light Red]	PROJ. ELEMENTY DO ROZBIÓRKI / LIKWIDACJI

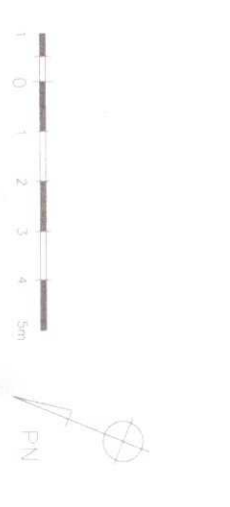










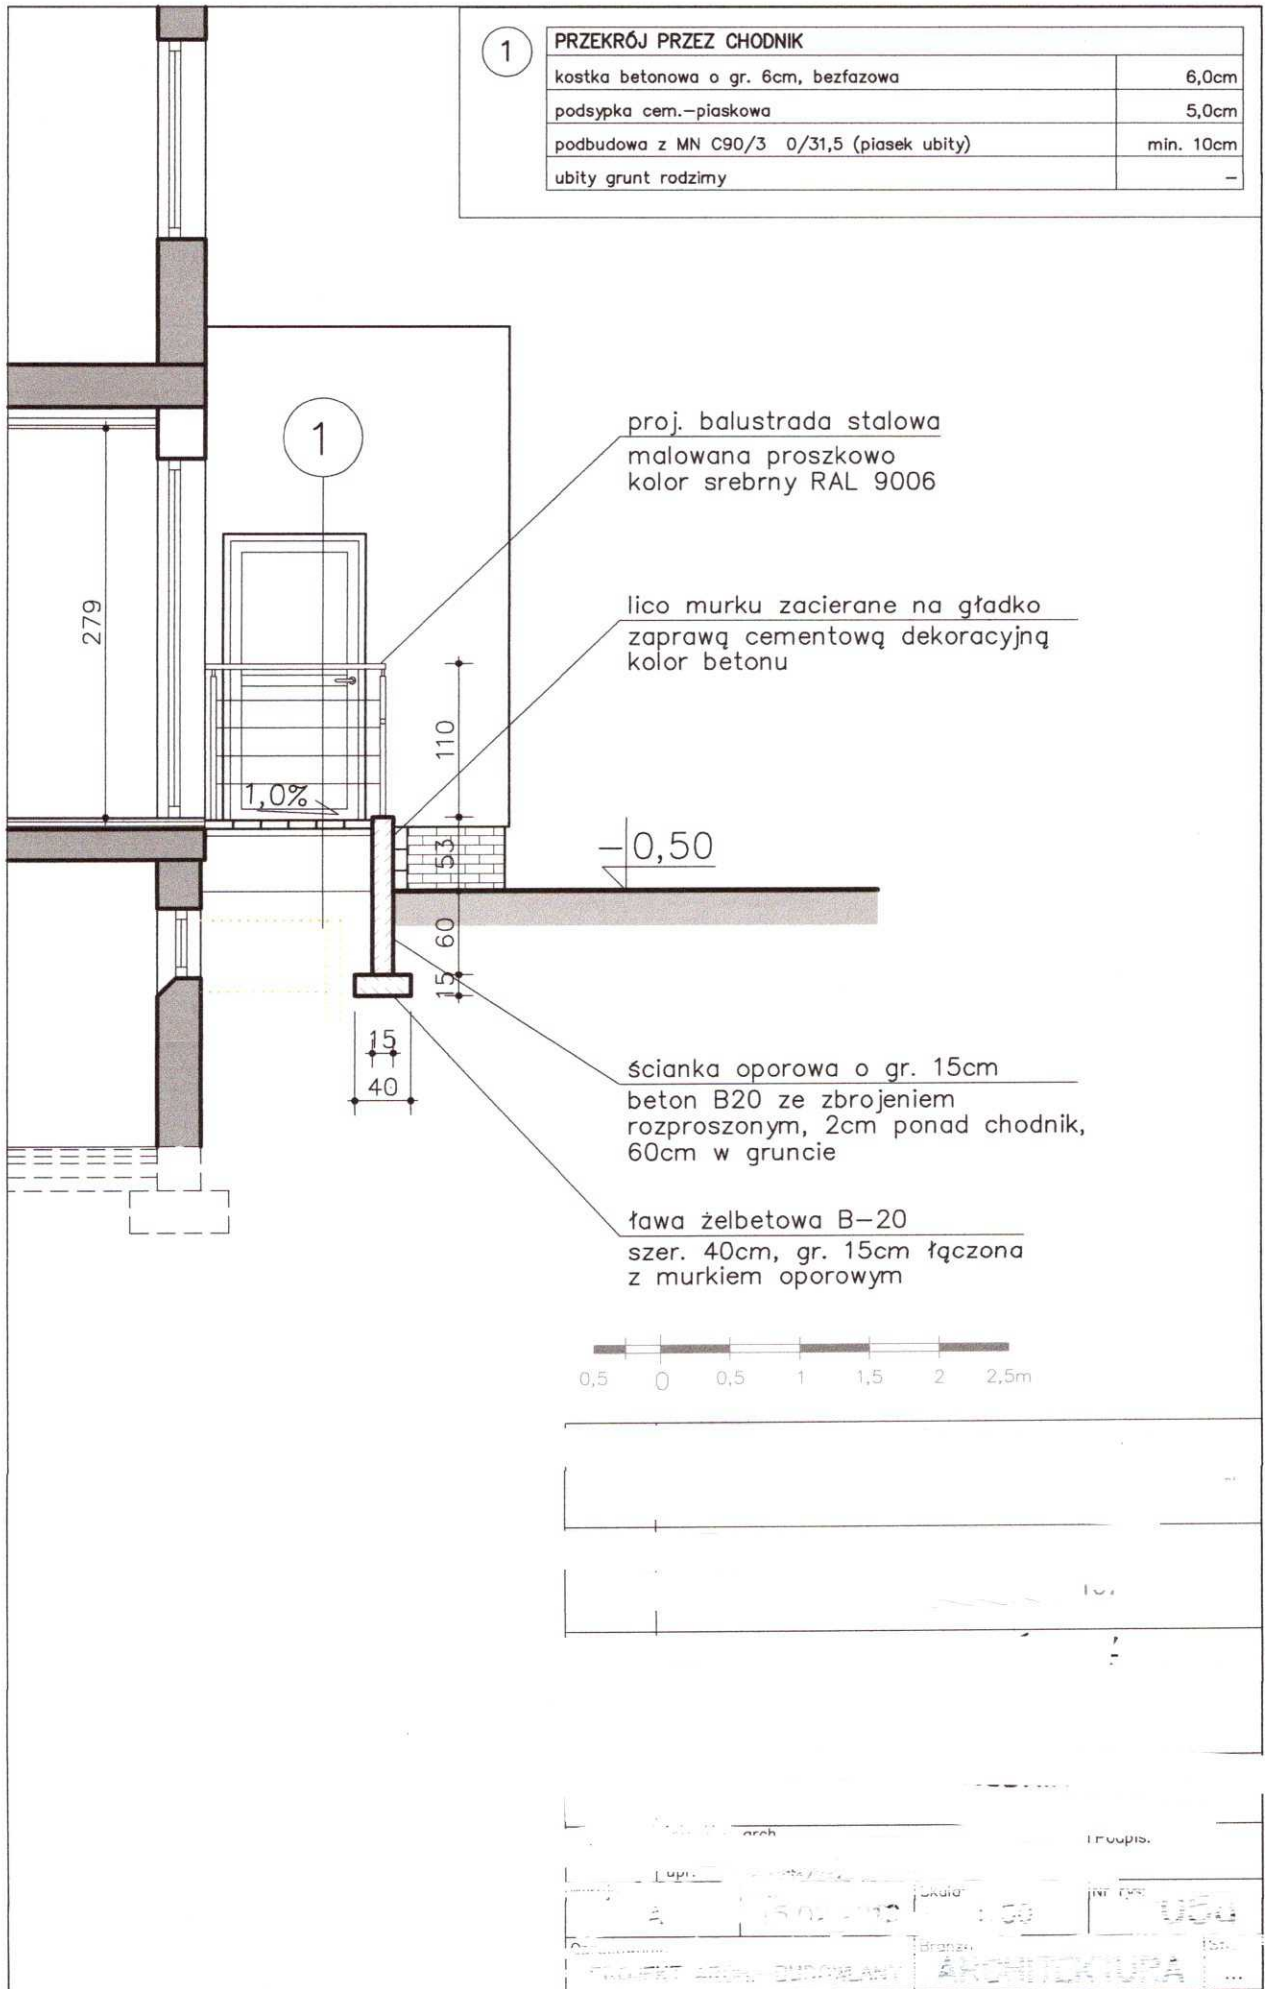


